




Ansicht von Süden

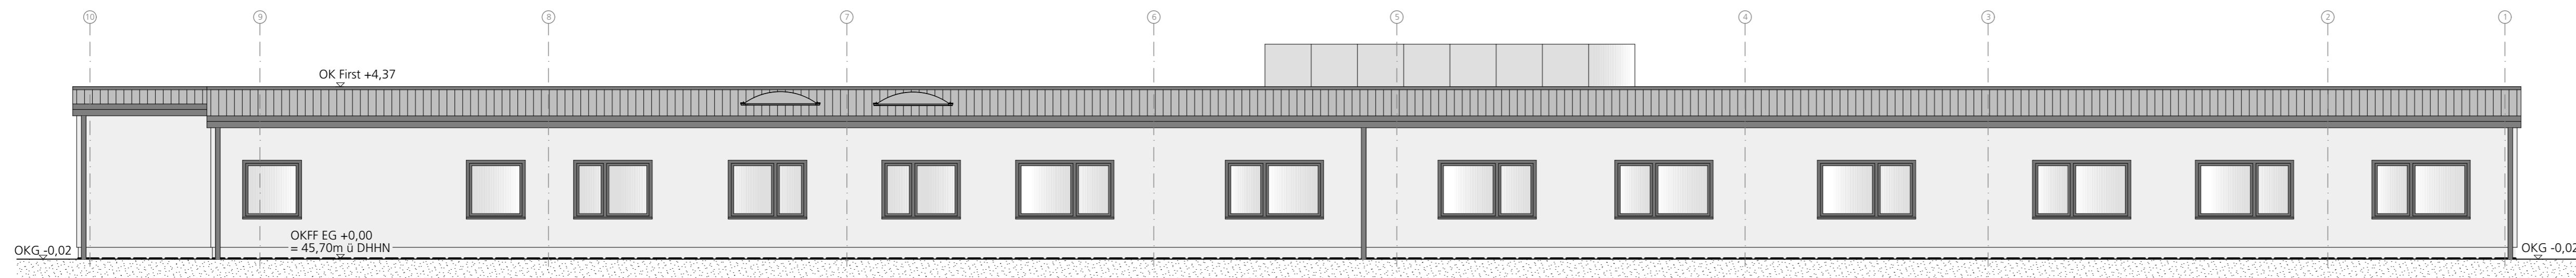

Ansicht von Norden

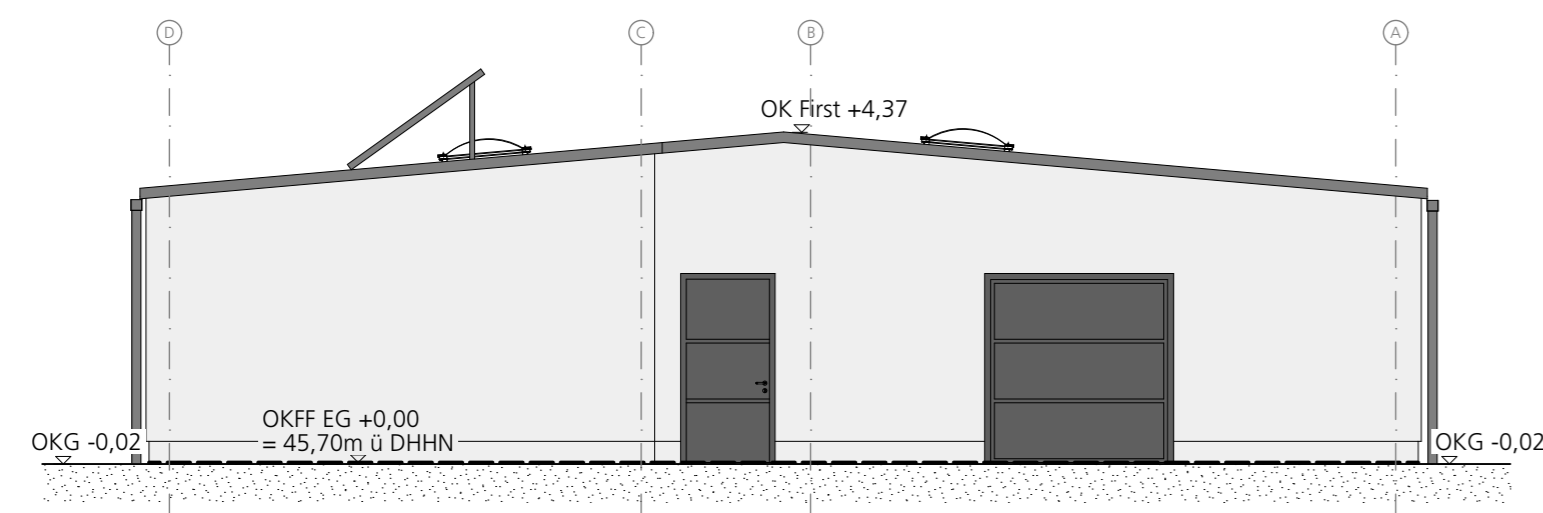

Ansicht von Westen

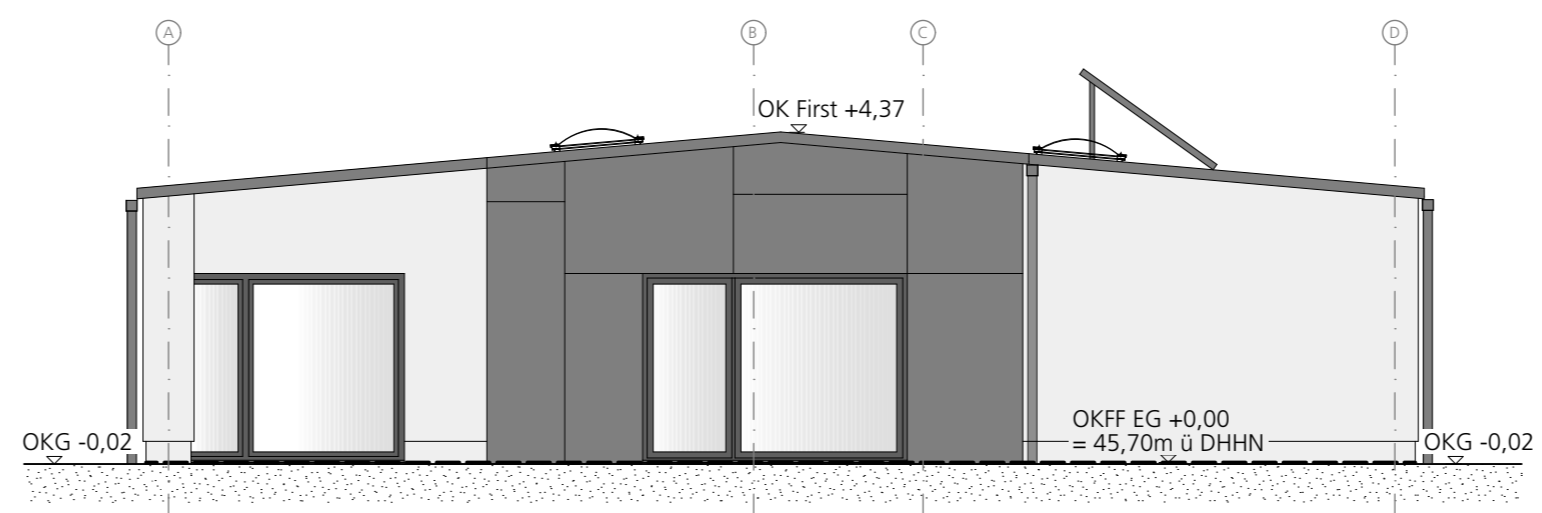

Ansicht von Osten

Vorgaben aus Statik und Wärmeschutznachweis sind zu beachten !

| Index | Datum | bearbeitet | gezeichnet | Änderung |
|-------|-------|------------|------------|----------|
|       |       |            |            |          |
|       |       |            |            |          |
|       |       |            |            |          |

**ALLE MABE SIND ROHBAUMABE UND AM BAU ZU ÜBERPRÜFEN!**

**ZUR BAUAUSFÜHRUNG FREIGEGEBEN:** Dieses Projekt oder Teilprojekt nebst Anlagen darf ohne unsere Genehmigung weder vervielfältigt noch ganz oder teilweise anderweitig verwendet werden.

**Neubau Sportfunktionsgebäude Sportplatz "Hellerfichten" Michendorf**



Leistungsphase n- HOA  
Ausführungsplanung

**BAUHERRSCHAFT:**  
Gemeinde Michendorf  
SB Projektmanagement Hoch-/Tiefbau  
  
Potsdamer Straße 33  
14552 Michendorf  
Tel. 033205 - 59 80  
Fax 033205 - 5 98 50  
Email: post@michendorf.de

**ARCHITEKT:**  
Projektbüro Dörner + Partner GmbH  
Architekten\_Ingenieure  
  
Bahnhofstraße 7  
16227 Eberswalde  
Tel. 03334 - 30 38 0  
Fax 03334 - 35 40 10  
Email: info@doerner-partner.de



**Ansichten**

|                      |                      |        |                   |                         |                      |
|----------------------|----------------------|--------|-------------------|-------------------------|----------------------|
| Datum:<br>01.05.2019 | gez./bea.:<br>sch/ru | Index: | Maßstab:<br>1:100 | Format:<br>90,0/29,7 cm | Plan-Nr.:<br>A-B 003 |
|----------------------|----------------------|--------|-------------------|-------------------------|----------------------|